

DEPARTEMENT DE SEINE-ET-MARNE

COMMUNE DE **PROVINS**

PLAN **L**OCAL D'**U**RBANISME



APPROBATION

Vu pour être annexé à la délibération du :

25 AVR. 2013

Pour le Député-Maire
L'Adjoint Délégué

Eric JEUNEMAÎTRE




Pièce n°**6.2**

PLAN DES SERVITUDES D'UTILITE PUBLIQUE

Agence Karine Ruelland, architecte D.P.L.G - urbaniste
42, rue Sorbier, 75020 Paris



COMMUNE DE PROVINS
Servitudes d'utilité publique

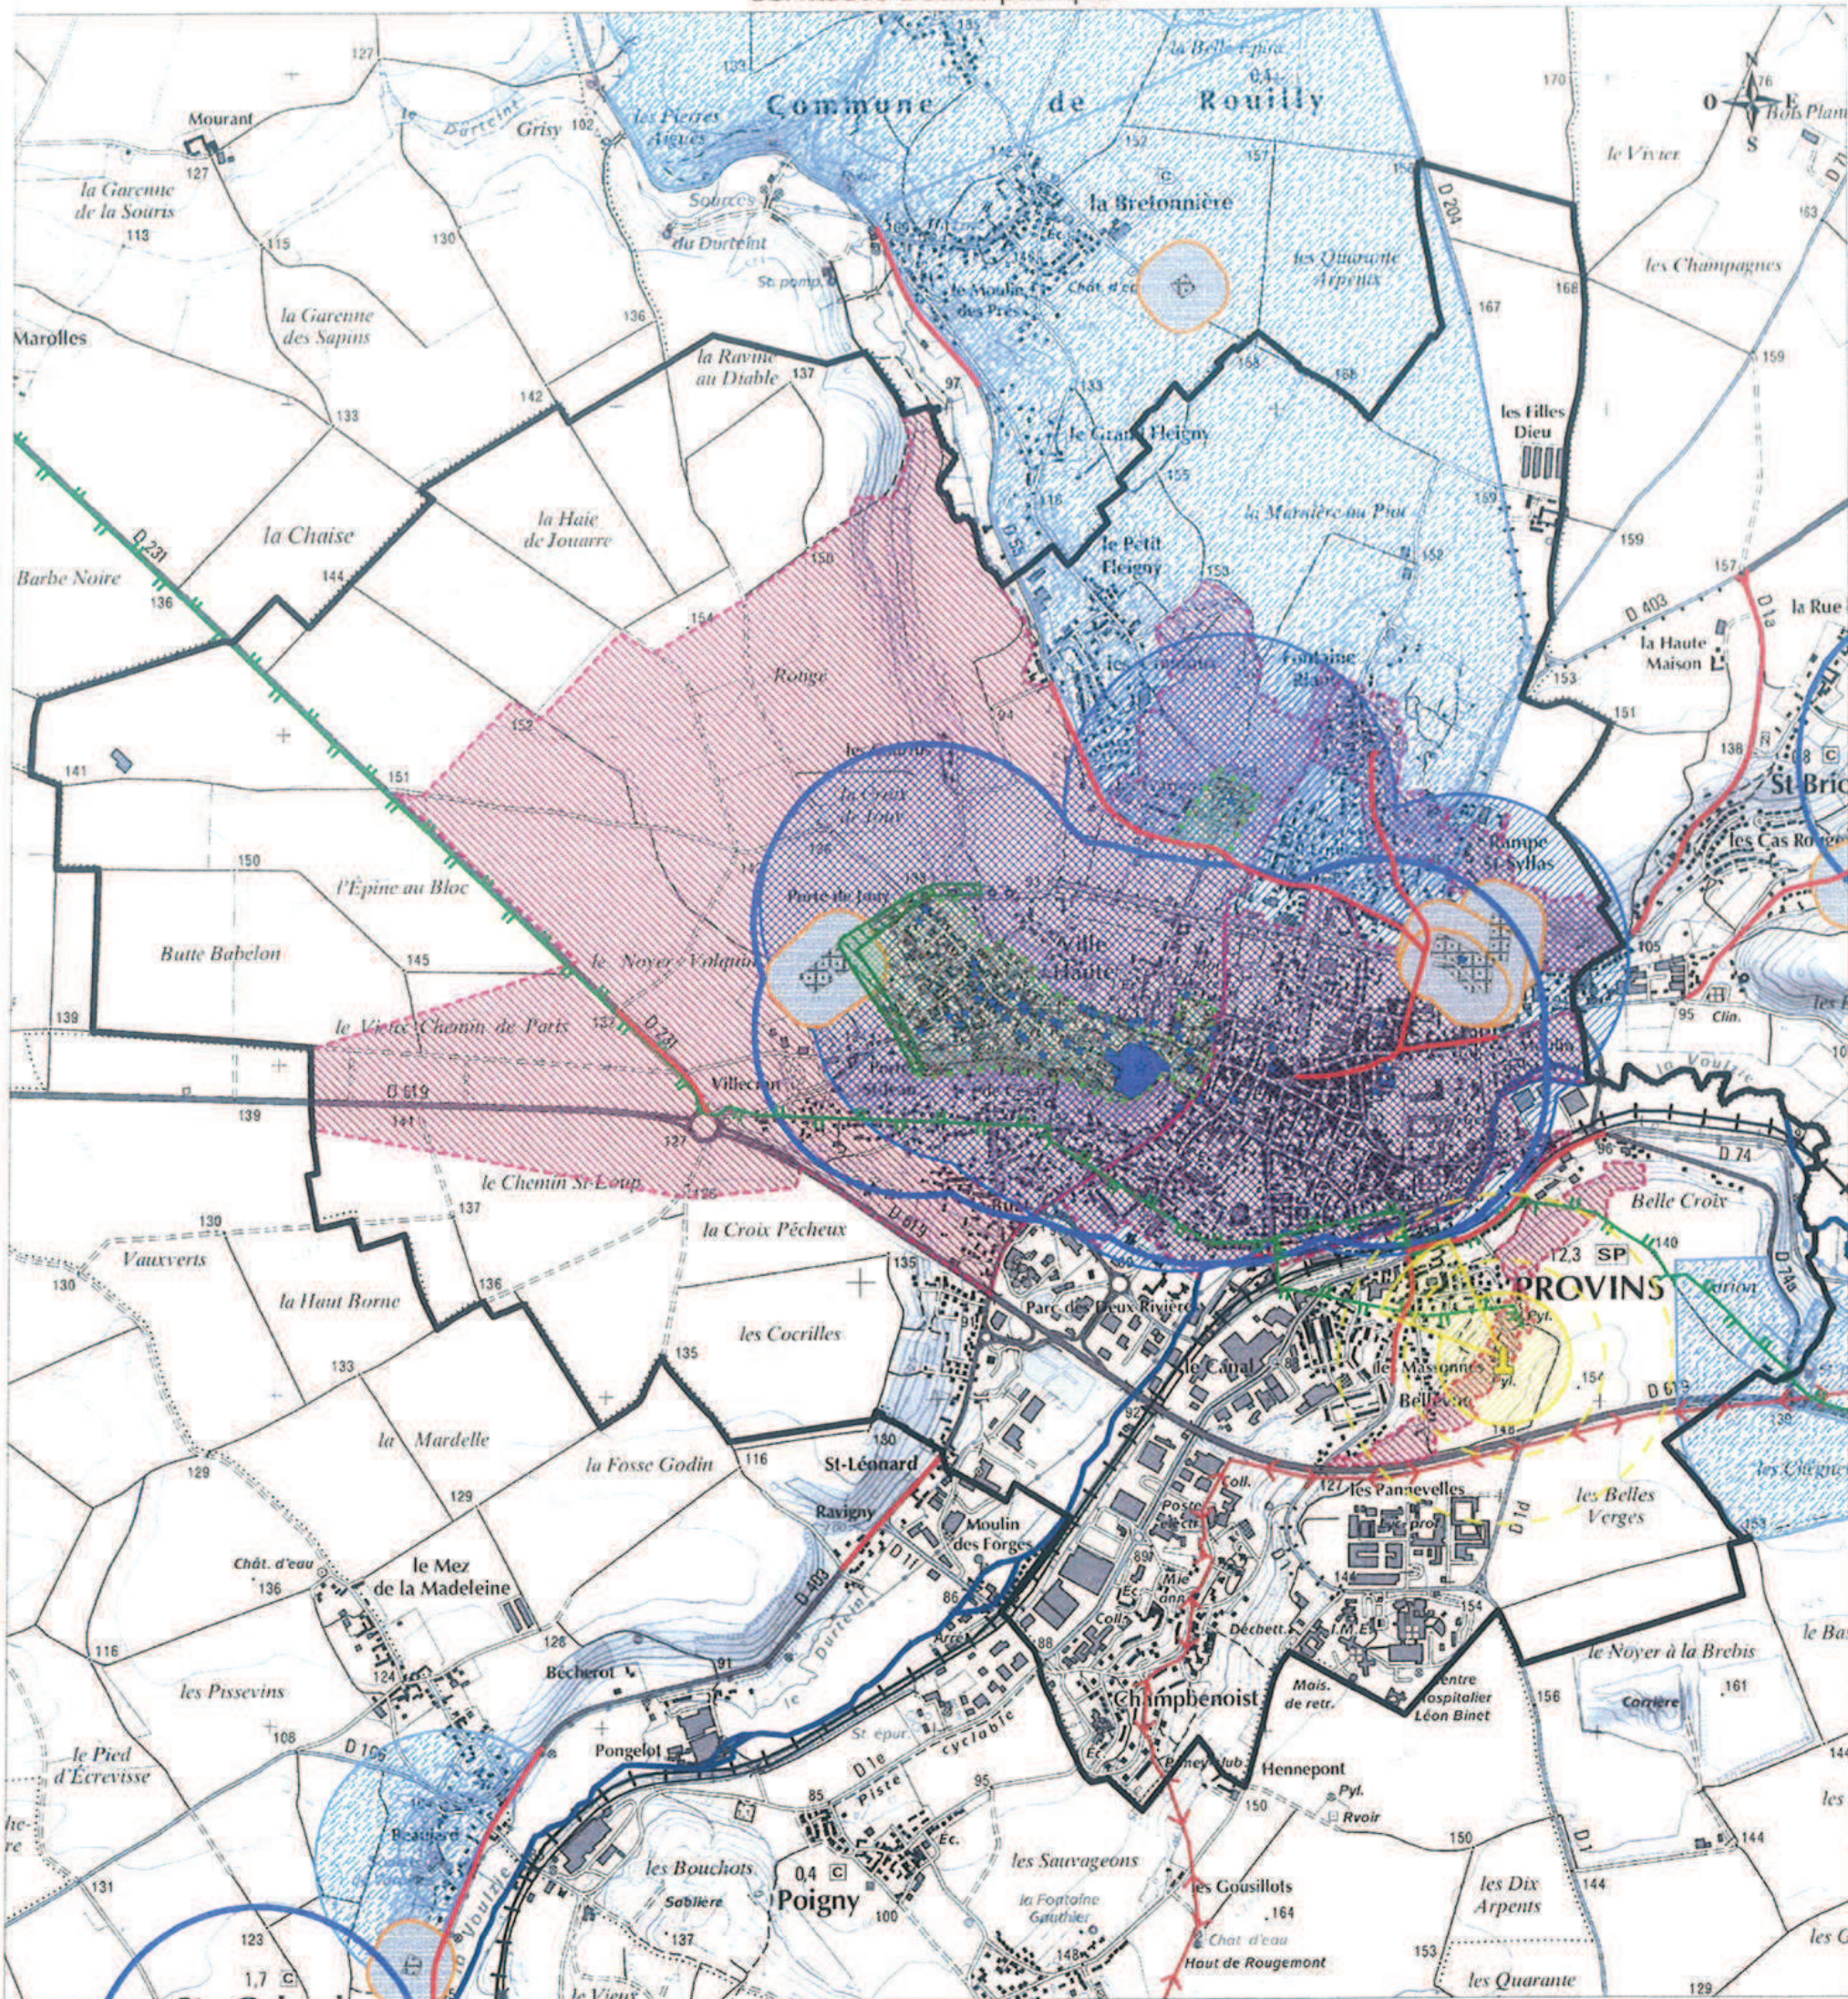

- | | | |
|--|--|-----------------------------|
| Monuments historiques | Abords du cimetière | Alignements |
| Périmètre de protection (classés) | Captage périmètre de protection | Lignes électriques |
| Périmètre de protection (inscrits) | Centre radio-électrique protection contre les obstacles | Réseau de télécommunication |
| Zone de protection du patrimoine architectural urbain et paysager (Z.P.P.A.U.P.) | Centre radio-électrique protection contre les perturbations électromagnétiques | Voies ferrées |
| Sites inscrits | Libre passage | |
| Sites classés | | |