

LEGENDE :

- Limite de commune
- Limite de zonage
- Espaces boisés classés
- Emplacement réservé
- Zone de bruits

"Vu pour rester annexé à l'arrêté du 12 Décembre 2019"

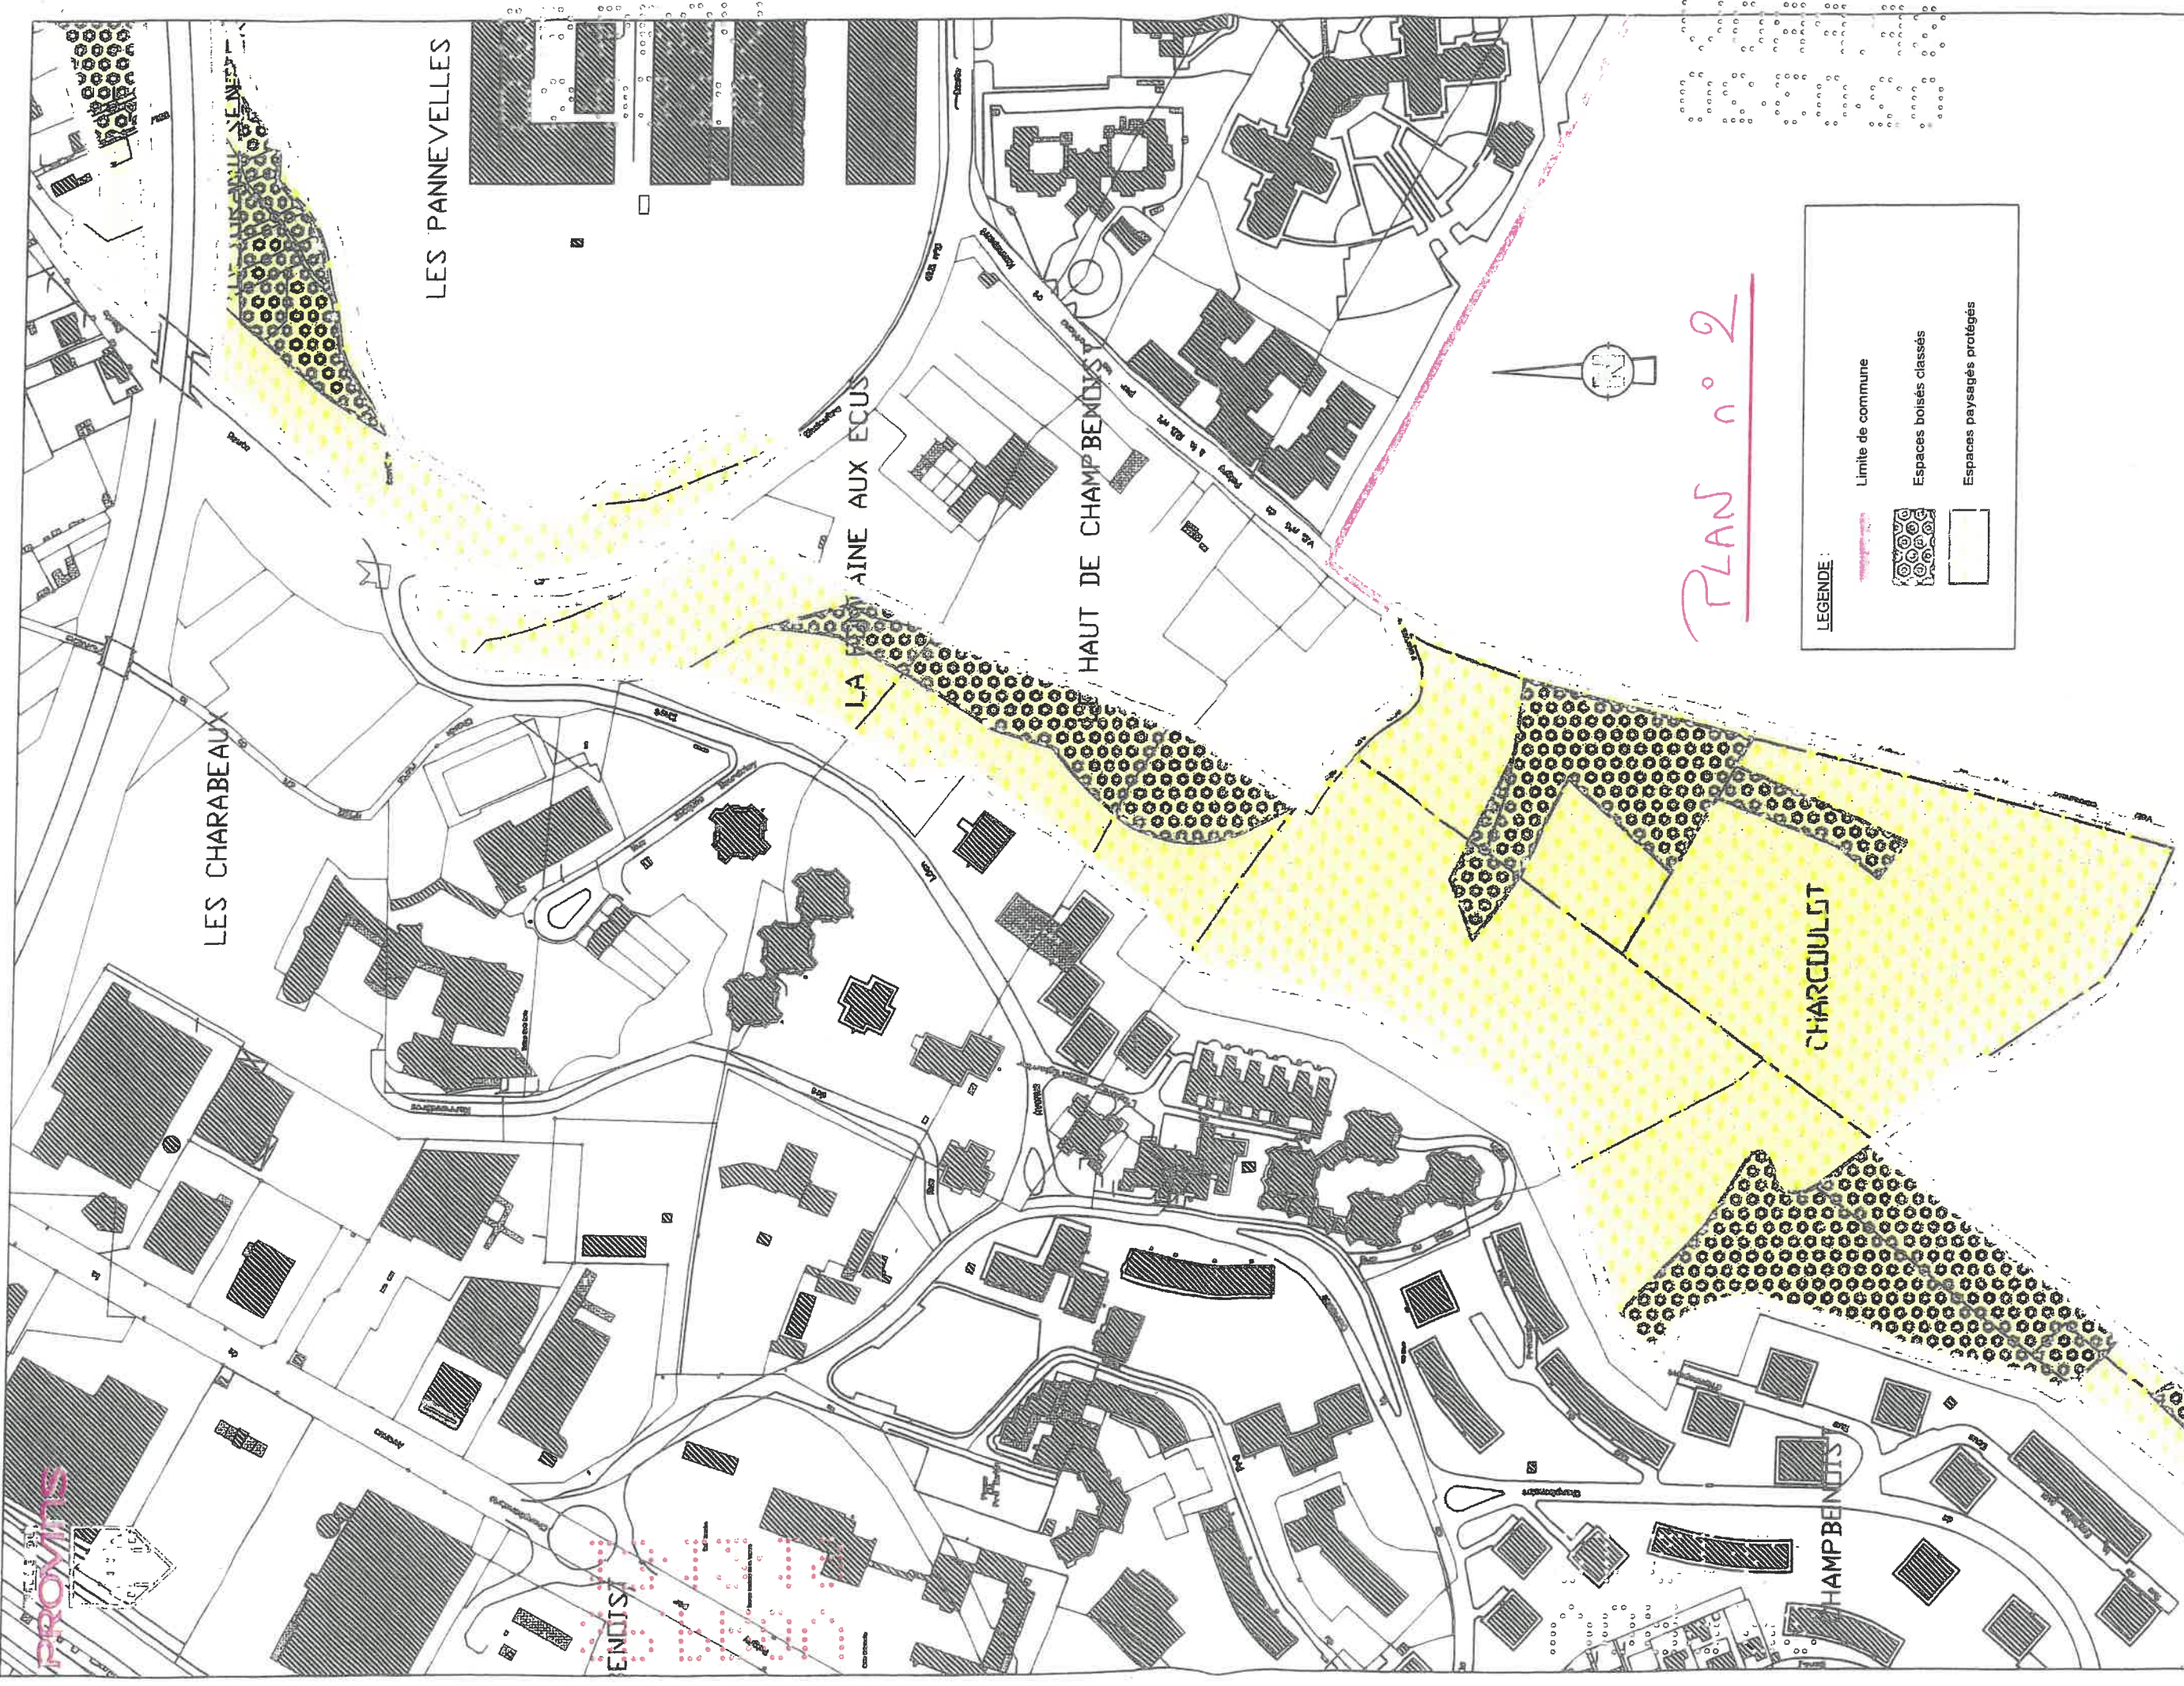

 Olivier LAVENKA



PLAN LOCAL D'URBANISME (PLU)
 approuvé le 25 Avril 2013,
 modifié le 12 Juillet 2019
 Secteur sud de la ville




Plan sans échelle

Date : 05 décembre 2019




PLAN n° 2

LEGENDE:

-  Limite de commune
-  Espaces boisés classés
-  Espaces paysagés protégés

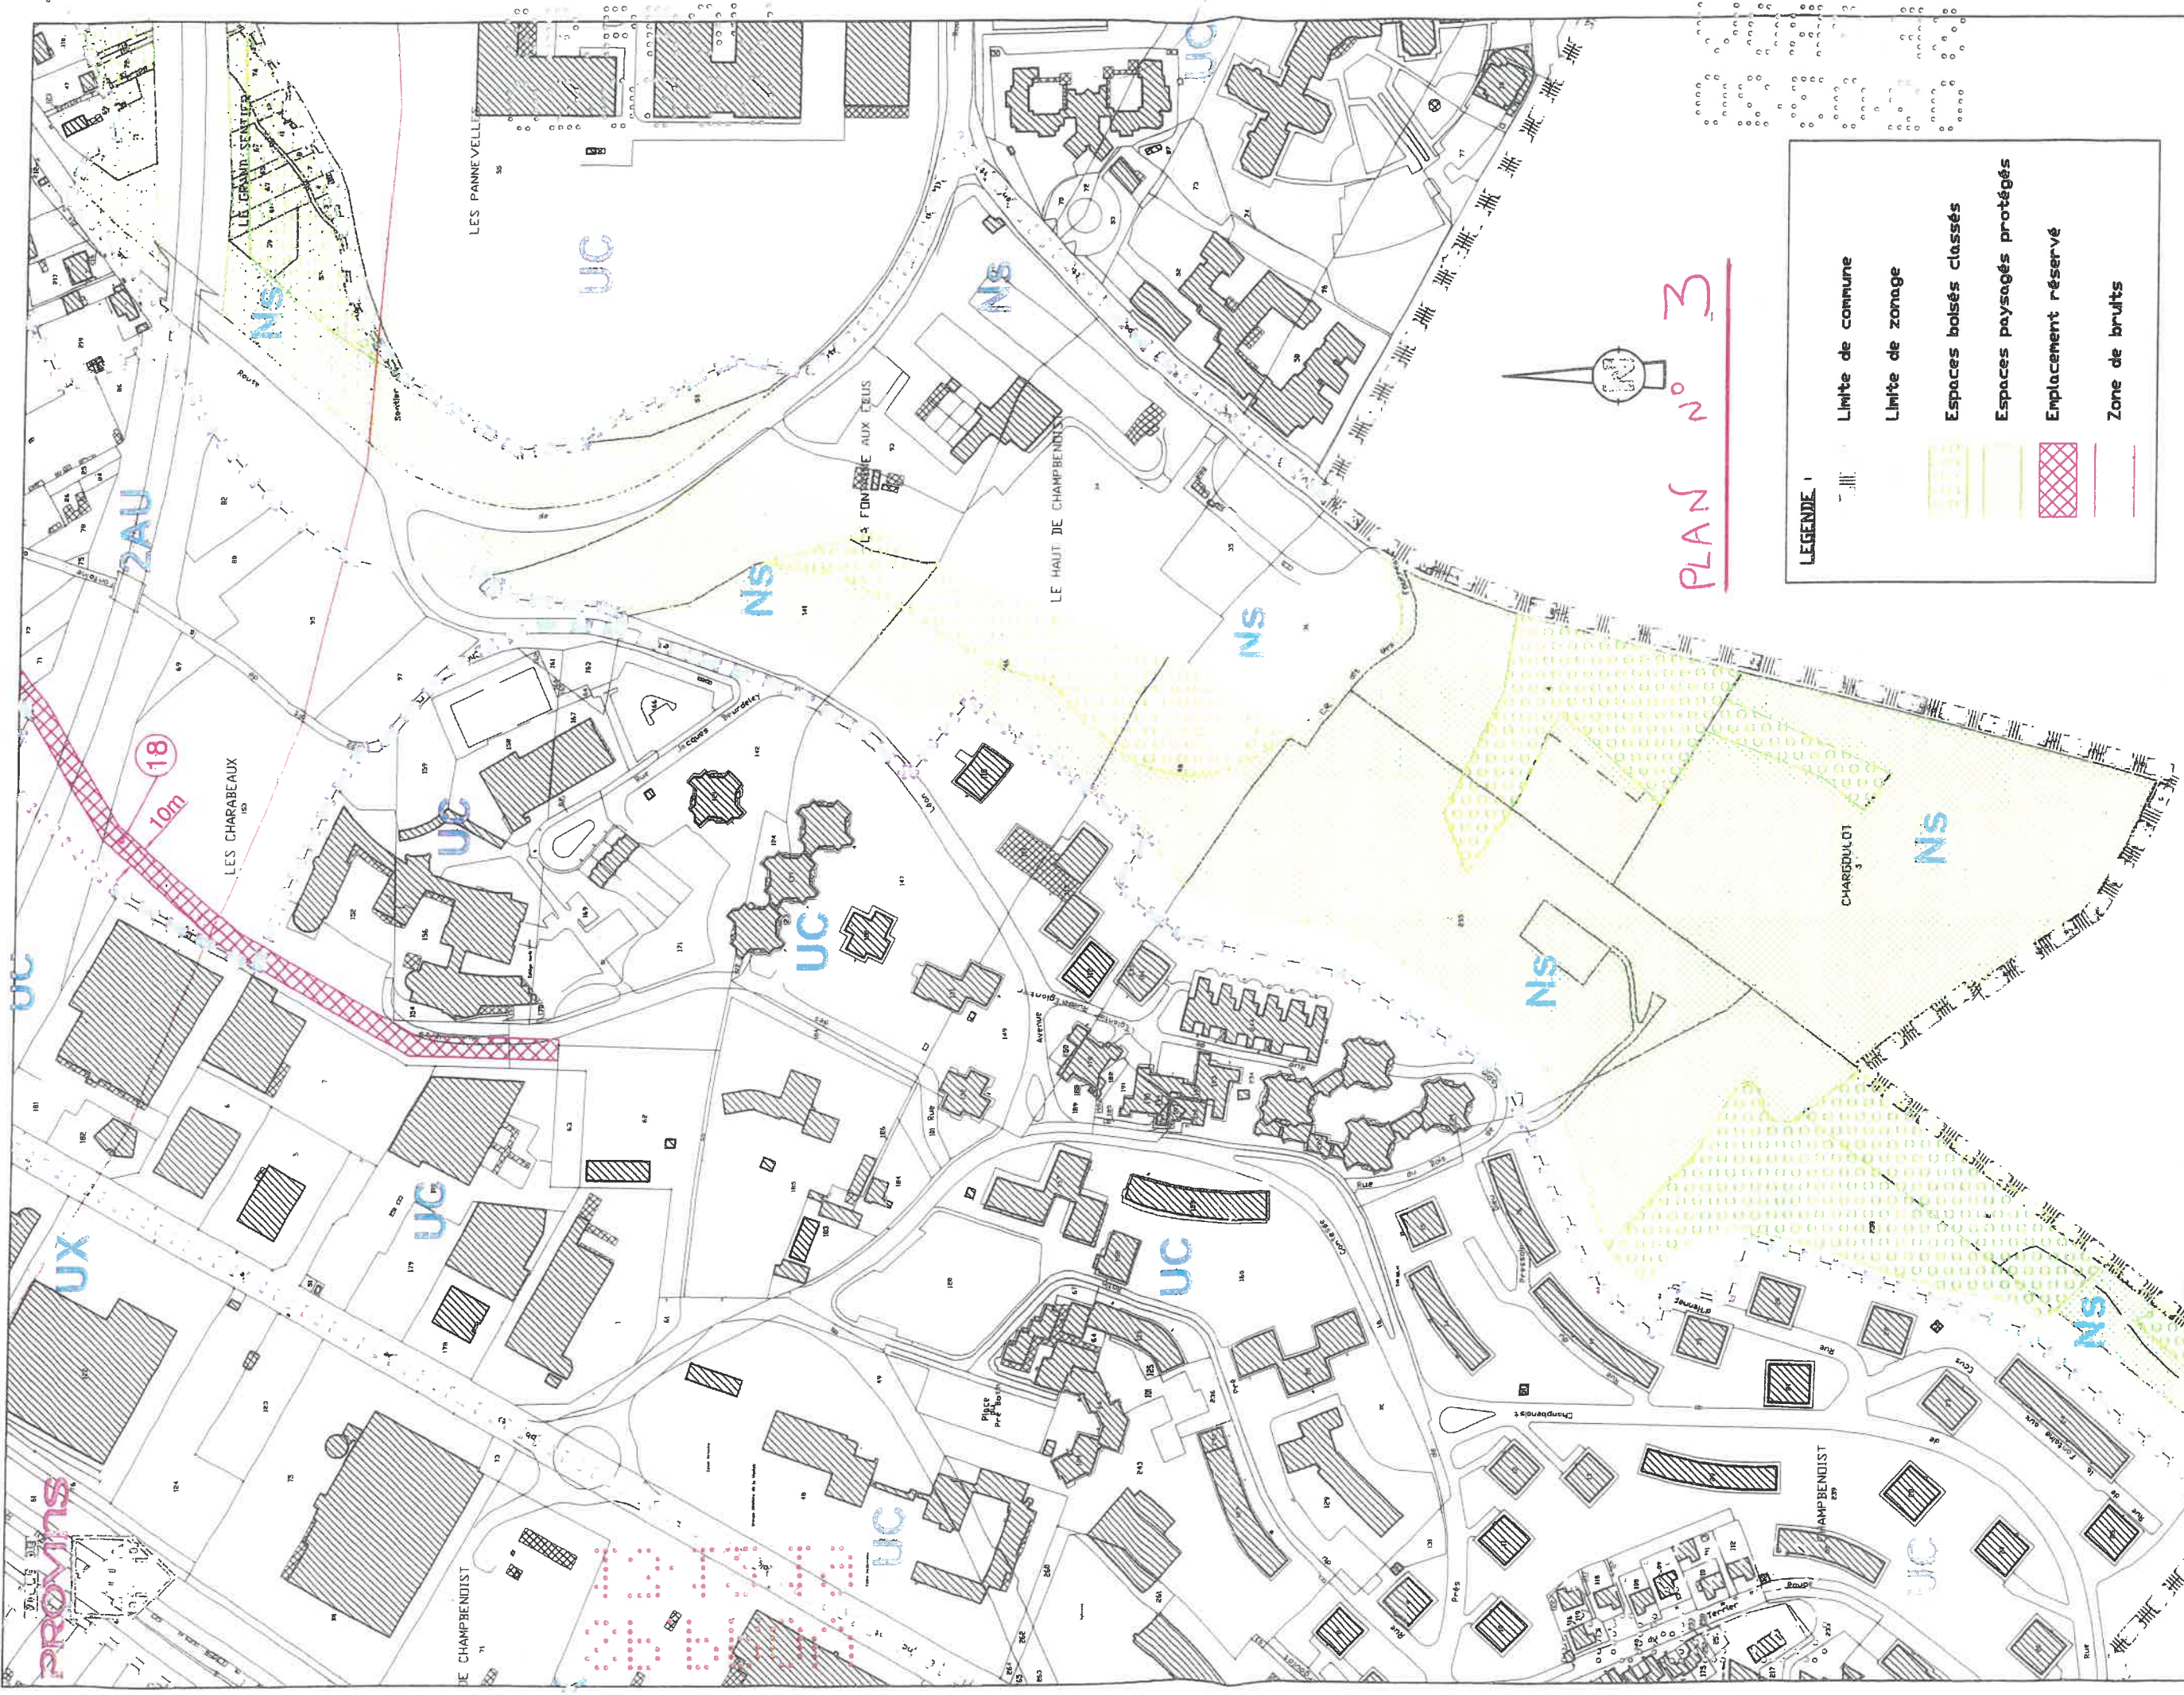
"Vu pour rester annexé à l'arrêté du 12 Décembre 2019"


 Olivier LAVENKA

SITE PATRIMONIAL REMARQUABLE (SPR)
 approuvé le 29 Septembre 2017
 Secteur sud de la ville

Plan sans échelle

Date : 05 décembre 2019



"Vu pour rester annexé à l'arrêté du 12 Décembre 2019"



Olivier LAVENKA

PLAN LOCAL D'URBANISME (PLU)
 Projet de modification simplifiée n°2
 Secteur sud de la ville

Plan sans échelle

Date : 05 décembre 2019